

ZAC Fief de Volette

Réalisation:



Commune d'Arvert

Plan de Vente

ECHELLE : 1/250

LOT 1

Superficie : 351 m²

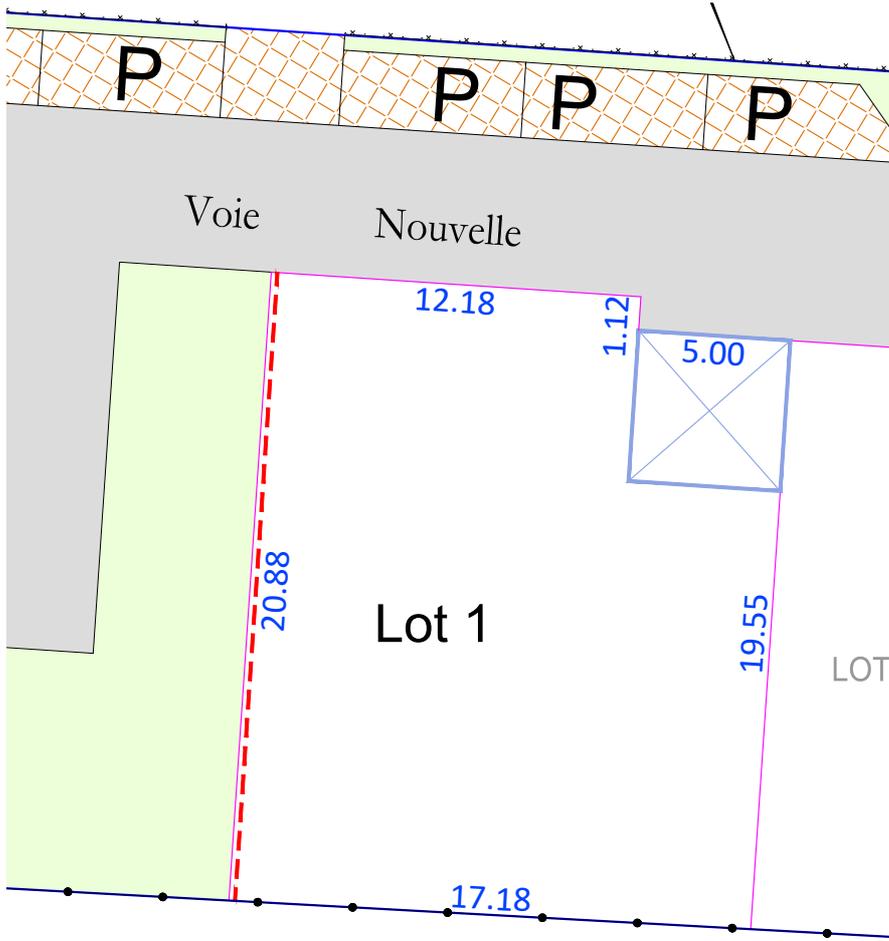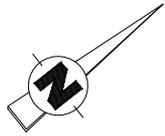


Légende :

- Accès véhicules interdit (piétons soumis à autorisation)
- Accès ouvert fixe permettant le stationnement de 2 véhicules

Plan de Situation

rue du Piochet

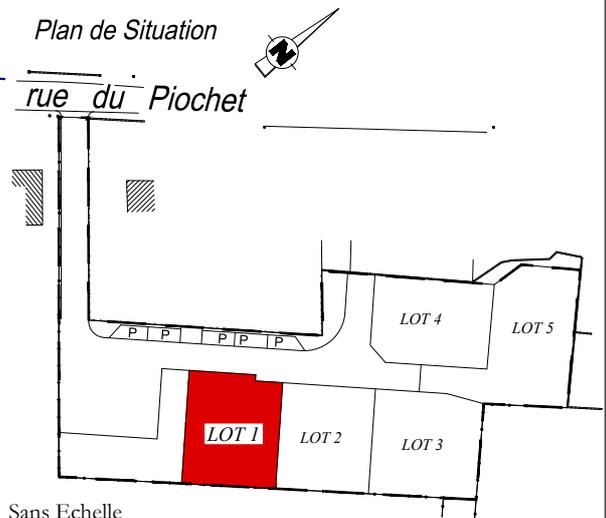

Les surfaces et cotes sont données à titre indicatif sous réserve du bornage définitif par le géomètre-expert.

La position des arbres et lampadaires est donnée à titre indicatif.

PLAN PROVISoire SOUS RESERVE DU BORNAGE DEFINITIF PAR LE GEOMETRE-EXPERT.

Echelle graphique :



Format d'édition : A4

SYNERGEO

Géomètres-Experts : T. GILLOOTS - S. MARCHYLLIE - E. MECHAIN - N. ROGER - B. BOUTGES - S. HUMBERT
Urbaniste : S. BAULAND

12, rue des Six Moulins 17320 MARENNES-HIERS-BROUAGE
05 46 99 00 36 - bet@syner-geo.fr
www.syner-geo.fr

Dossier : M23068
Réf : DB /M23068-PA.DWG
Date : Juillet 2024



synergéo
Géomètres-Experts